

COMUNE DI CASTIGLIONE DEI PEPOLI
Città Metropolitana di Bologna

Progetto per la realizzazione
di un chiosco bar in località
Lago Santa Maria
di Castiglione dei Pepoli.

CHIOSCO BAR

Tavola N.


UNICA

Il Committente:

Il Progettista e D.L.


SPAZIO RISERVATO AL COMUNE

Foglio n. 26 Particella 42

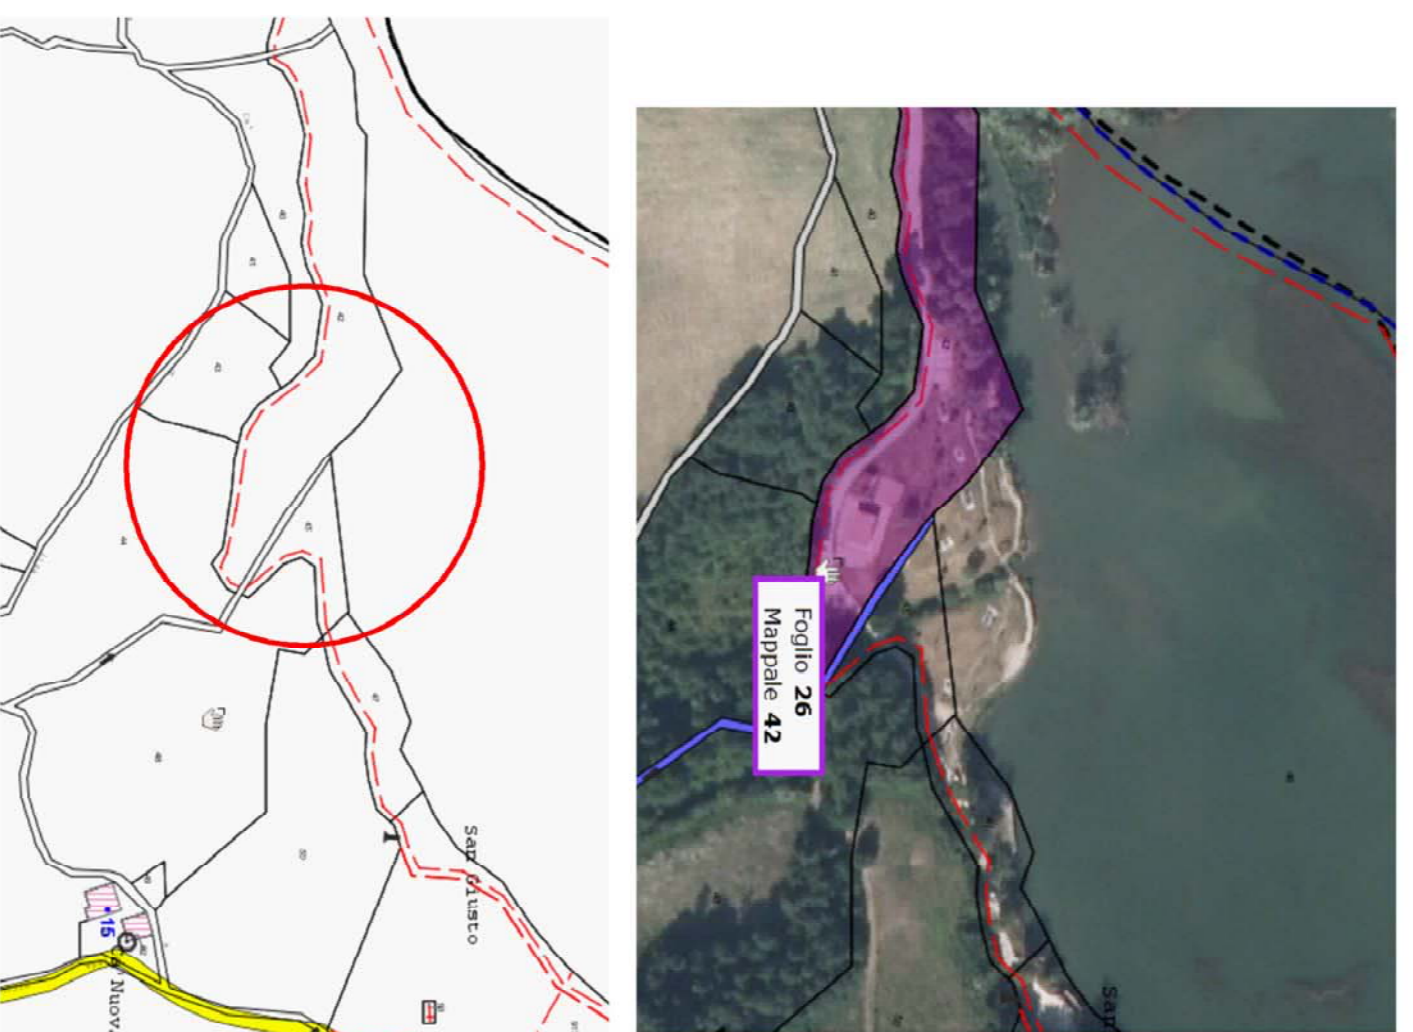


SCALA 1:100


PLANIMETRIA PIANO TERRA

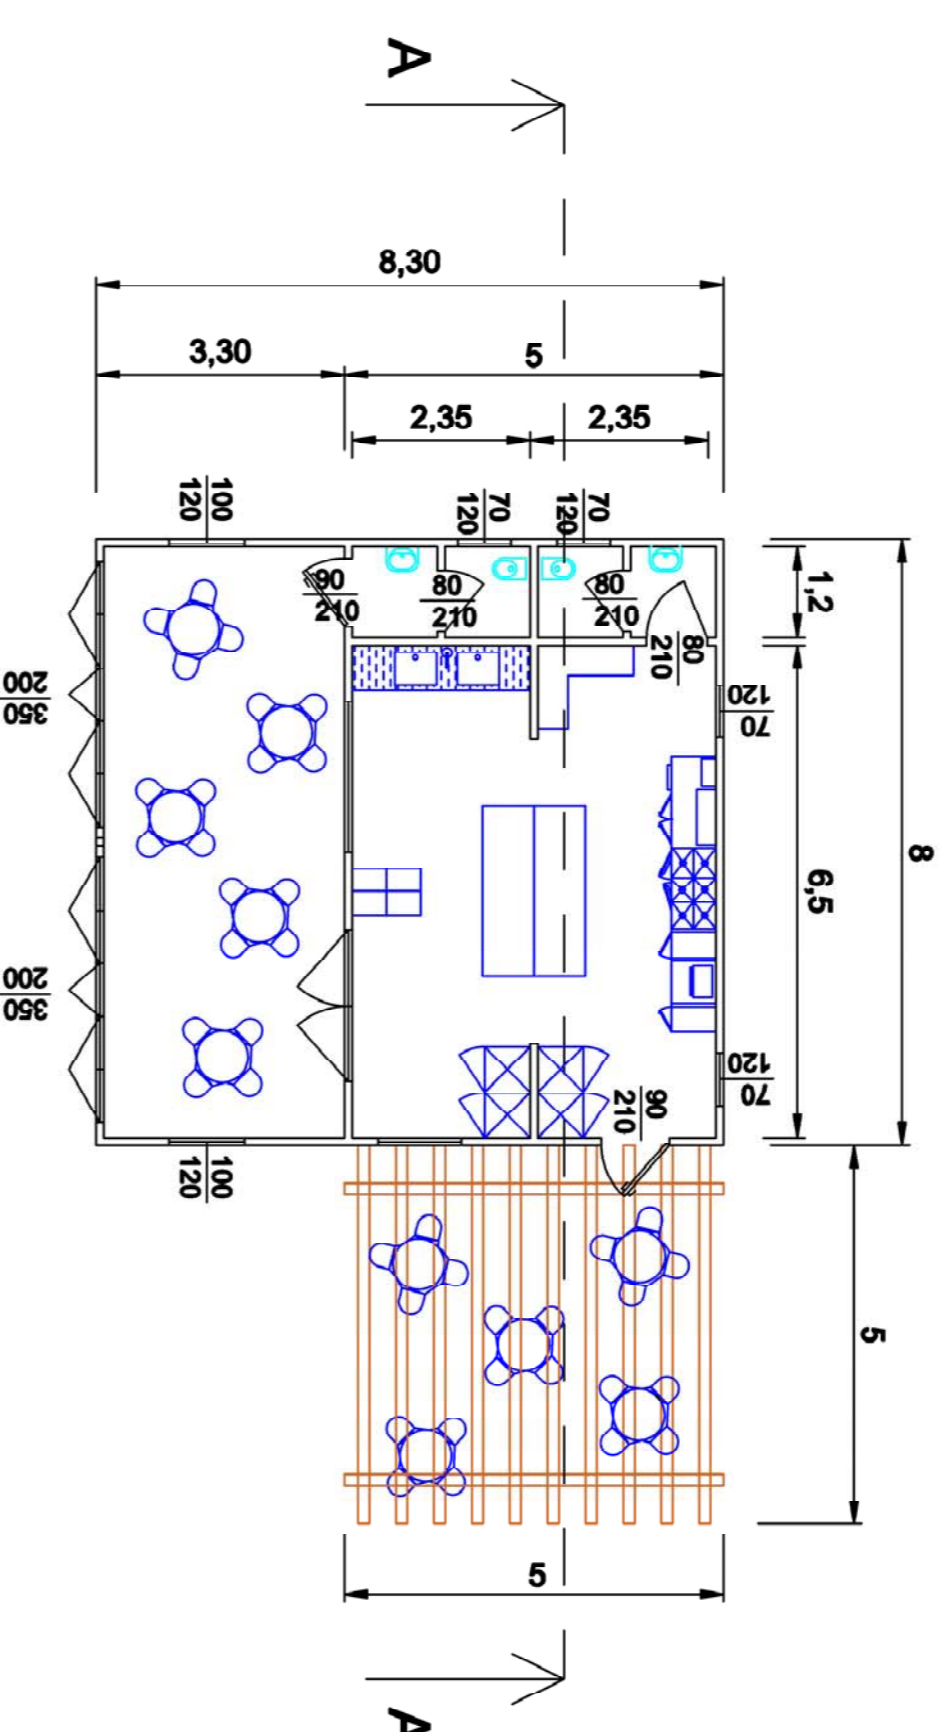


PROSPETTO OVEST

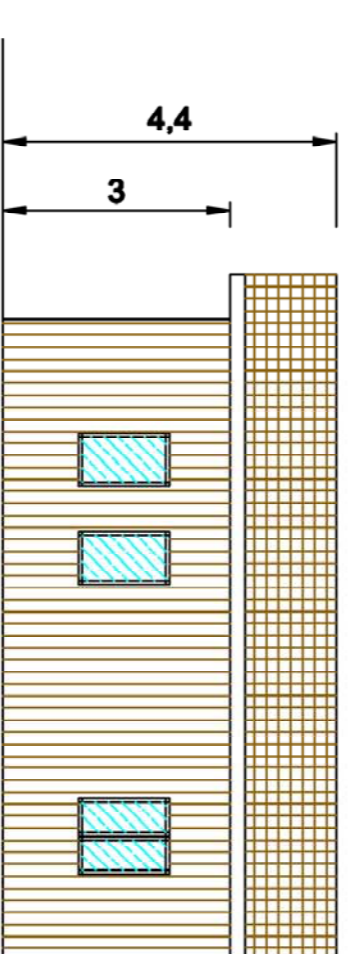


PROSPETTO NORD

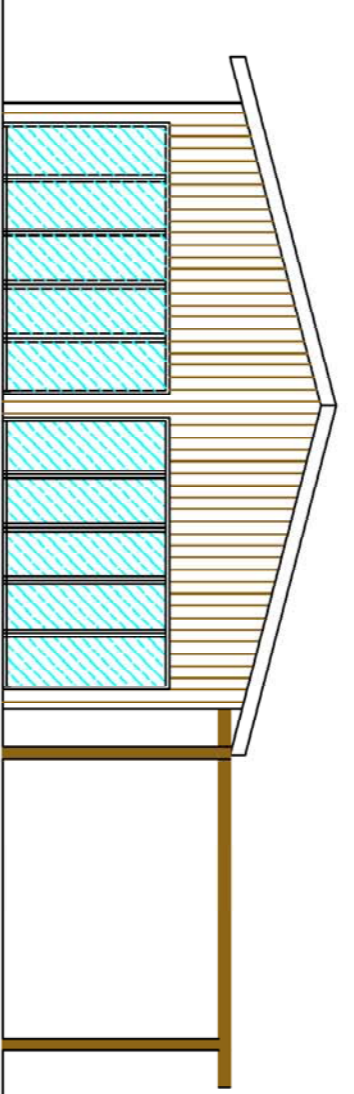


PROSPETTO EST

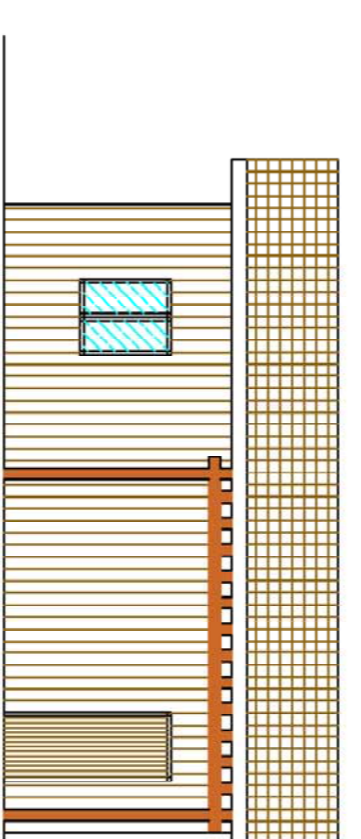

PROSPETTO SUD

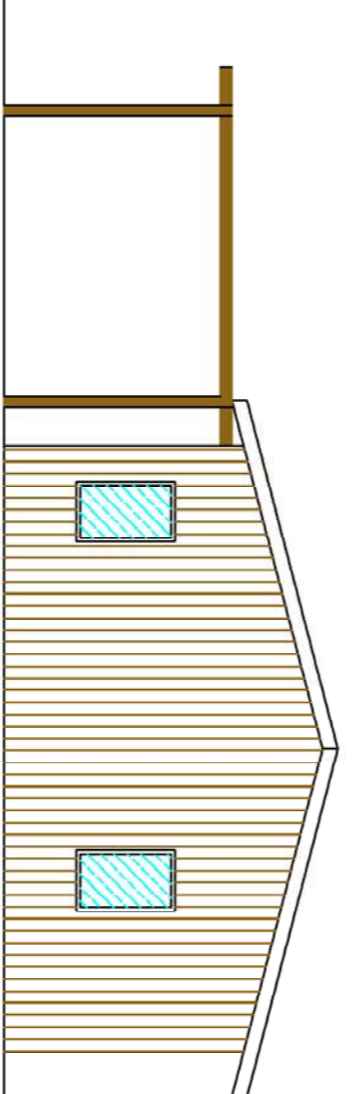

PIANTA DEL TETTO

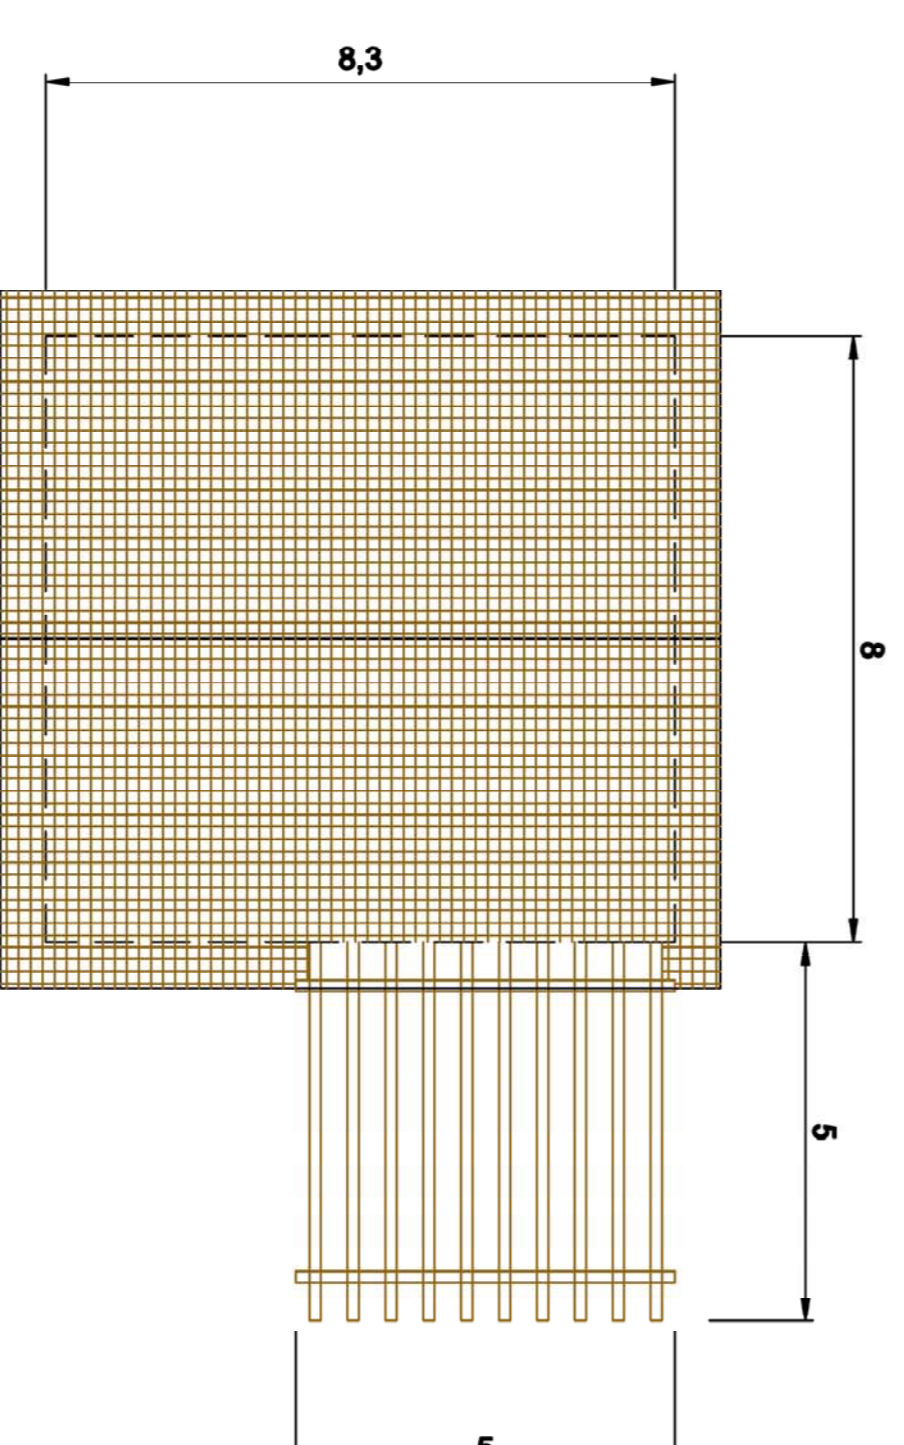

SEZIONE A-A

